

Gemütliche 3-Raum-Wohnung in gepflegtem Umfeld

Dr.- Th.- Neubauer- Str. 20
07546 Gera

Objektbeschreibung

Schön geschnittene Wohnung, helles und freundliches Wohnzimmer mit herrlichem Blick. Das Haus zeichnet sich durch eine exzellente zentrale Lage im Herzen von Bieblach aus.

Ausstattung

- helles & freundliches Wohnzimmer mit Balkon
- Küche mit Fenster
- modern gefliestes Bad mit Wanne und Fenster
- eigener Keller vorhanden
- Designbelag in allen Räumen
- Kindereinrichtungen im Umfeld
- Vodafone und Telekom als Medienanbieter
- objektbezogener Hauswart
- Hausreinigungsdienst

Energieausweis liegt vor

Energieverbrauch 76 kWh

35.4

Objekt-Nummer

60,1 m²

Wohnfläche ca.

3

Zimmeranzahl

1. OG

Etage

sofort

Besichtigung möglich ab

370,00 Euro

Grundnutzungsgebühr

72,00 Euro Nebenkosten
90,00 Euro Heizkosten

532,00 Euro

Nutzungsgebühr

924,00

Genossenschaftsanteile



Linda Prüfer
Linda.Pruefer@wbg-union-gera.de

0365 / 7344-105




Mo - Do 08:00 - 16.00 Uhr
Fr 08:00 - 12.00 Uhr
Termine nach Vereinbarung




Gemütliche 3-Raum-Wohnung in gepflegtem Umfeld

Dr.- Th.- Neubauer- Str. 20
07546 Gera

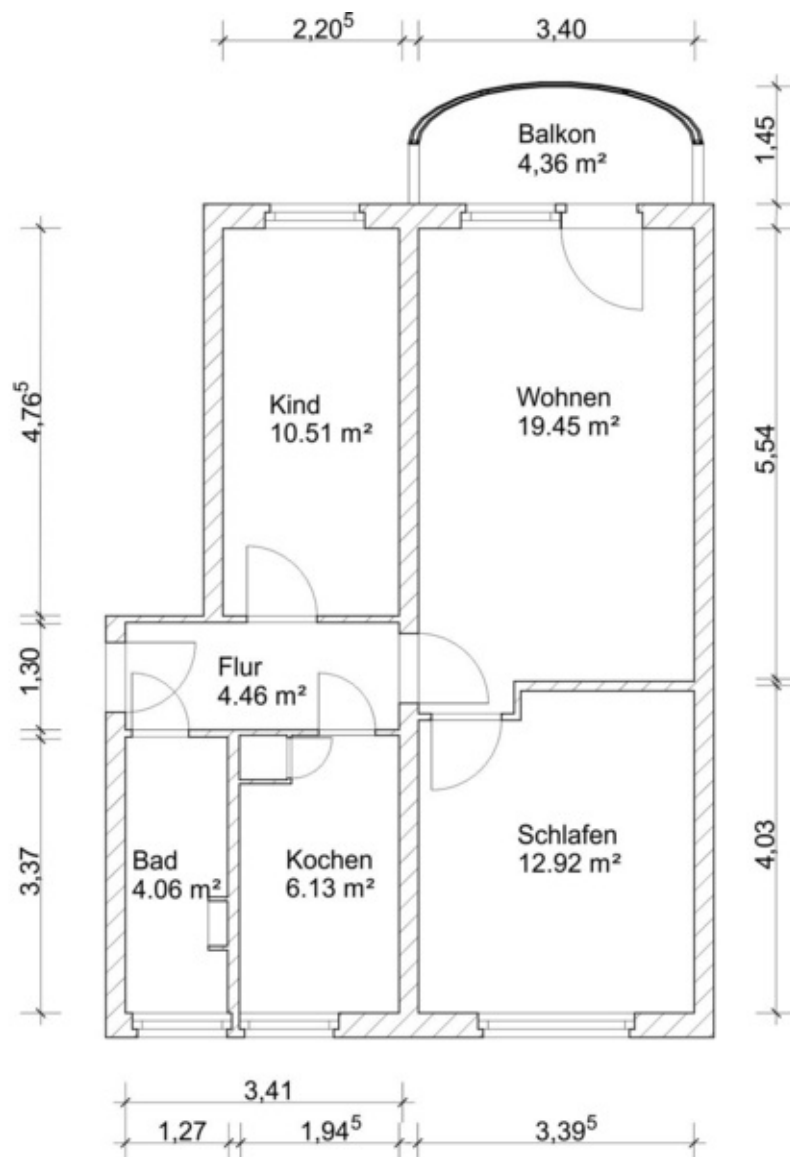

Massstab 1 : 100 1cm = 1mm

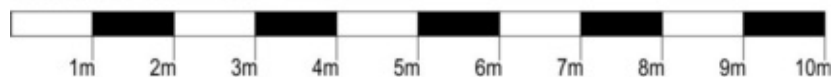

Die angegebenen Maße und daraus resultierenden Flächen sind Sollmaße, die vom tatsächlichen Wert vor Ort abweichen können.

Die exakten Wohnflächen sind der Wohnflächenermittlung zu entnehmen.

Irrtümer vorbehalten