



Gemütliche 3-Raum-Wohnung mit Tageslichtbad

Dr.- Th.- Neubauer- Str. 20
07546 Gera

Objektbeschreibung

Schön geschnittene Wohnung, helles und freundliches Wohnzimmer mit herrlichem Blick. Das Haus zeichnet sich durch eine exzellente zentrale Lage im Herzen von Bieblach aus. Mit dem Rad sind Sie schnell in der City. Ebenso und sehr bequem gelangen Sie mit der Stadtbahn Linie 3 über die nahe gelegene Bushaltestelle in das Zentrum von Gera. Schulen und Kindereinrichtungen sowie Läden des täglichen Bedarfs befinden sich in unmittelbarer Umgebung.

Ausstattung

- Küche mit Fenster
- Bad mit angeschrägter Wanne und Fenster
- eigener Keller vorhanden
- Trockenraum vorhanden
- grüne, gepflegte Außenanlagen laden zum Verweilen ein
- Kinderspielplatz in der Nähe
- Bushaltestelle
- Rewe Kaufmarkt in der Nähe
- Kindereinrichtungen im Umfeld

Energieausweis liegt vor

Energieverbrauch 76 kWh

35.5

Objekt-Nummer

59,29 m²

Wohnfläche ca.

3

Zimmeranzahl

2. OG

Etage

sofort

Besichtigung möglich ab

370,00 Euro

Grundnutzungsgebühr

71,00 Euro Nebenkosten

89,00 Euro Heizkosten

530,00 Euro

Nutzungsgebühr

924,00 Euro

Genossenschaftsanteile



Linda Prüfer
Linda.Pruefer@wbg-union-gera.de

0365 / 7344-105




Mo - Do 08:00 - 16.00 Uhr
Fr 08:00 - 12.00 Uhr
Termine nach Vereinbarung




Gemütliche 3-Raum-Wohnung mit Tageslichtbad

Dr.- Th.- Neubauer- Str. 20
07546 Gera

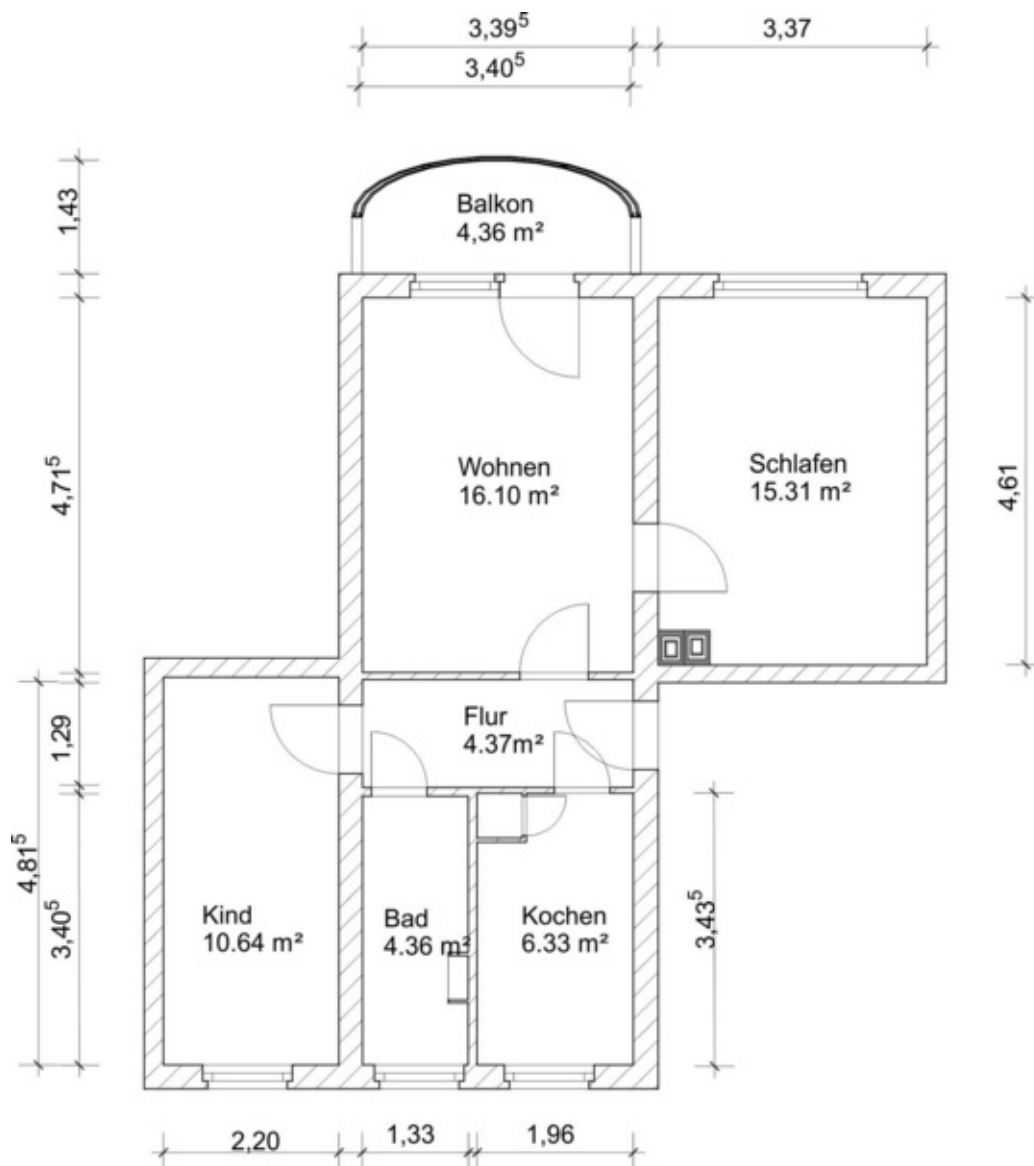

Massstab 1 : 100 1cm = 1mm

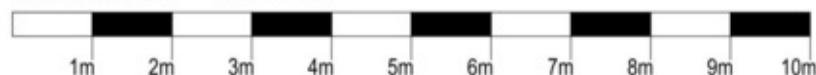

Die angegebenen Maße und daraus resultierenden Flächen sind Sollmaße, die vom tatsächlichen Wert vor Ort abweichen können.

Die exakten Wohnflächen sind der Wohnflächenermittlung zu entnehmen.

Irrtümer vorbehalten