

Familienfreundliche 4-Raum-Wohnung in gepflegtem Umfeld

Dr.- Th.- Neubauer- Str. 16
07546 Gera

Objektbeschreibung

Vom Flur aus erreichen Sie die Küche und das Bad mit Fenster sowie ein Kinderzimmer. Am hellen Wohnzimmer befindet sich der sonnige Balkon und der Zugang zum zweiten Kinderzimmer. Ebenso vom Wohnzimmer gelangen Sie in das angrenzende Schlafzimmer.

Ausstattung

- helles Wohnzimmer mit Balkon
- Tageslichtküche
- Designbelag in allen Wohnräumen
- Tageslichtbad mit Wanne
- eigener Keller vorhanden
- Trockenraum vorhanden
- Hauswartservice
- Hausreinigungsservice

Energieausweis liegt vor

Energieverbrauch 86 kWh

36.14

Objekt-Nummer

70,38 m²

Wohnfläche ca.

4

Zimmeranzahl

2. OG

Etage

sofort

Besichtigung möglich ab

450,00 Euro

Grundnutzungsgebühr

84,00 Euro Nebenkosten

105,00 Euro Heizkosten

639,00 Euro

Nutzungsgebühr

1.078,00 Euro

Genossenschaftsanteile



Linda Prüfer
Linda.Pruefer@wbg-union-gera.de

0365 / 7344-105




Mo - Do 08:00 - 16.00 Uhr
Fr 08:00 - 12.00 Uhr
Termine nach Vereinbarung




Familienfreundliche 4-Raum-Wohnung in gepflegtem Umfeld

Dr.- Th.- Neubauer- Str. 16
07546 Gera

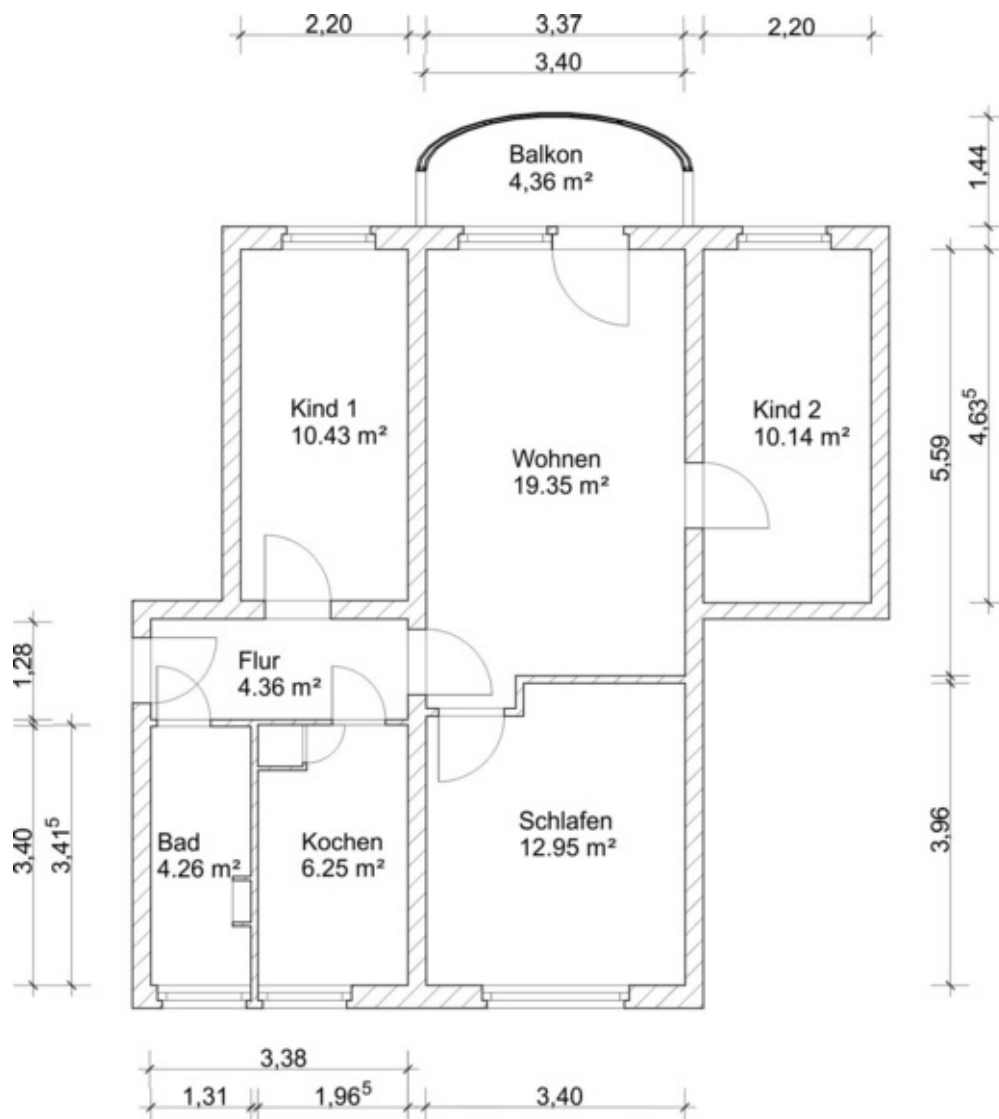

Massstab 1 : 100 1cm = 1mm

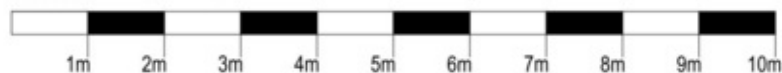

Die angegebenen Maße und daraus resultierenden Flächen sind Sollmaße, die vom tatsächlichen Wert vor Ort abweichen können.

Die exakten Wohnflächen sind der Wohnflächenermittlung zu entnehmen.

Irrtümer vorbehalten